


# 大会議室 配置図

床面積 126.5㎡

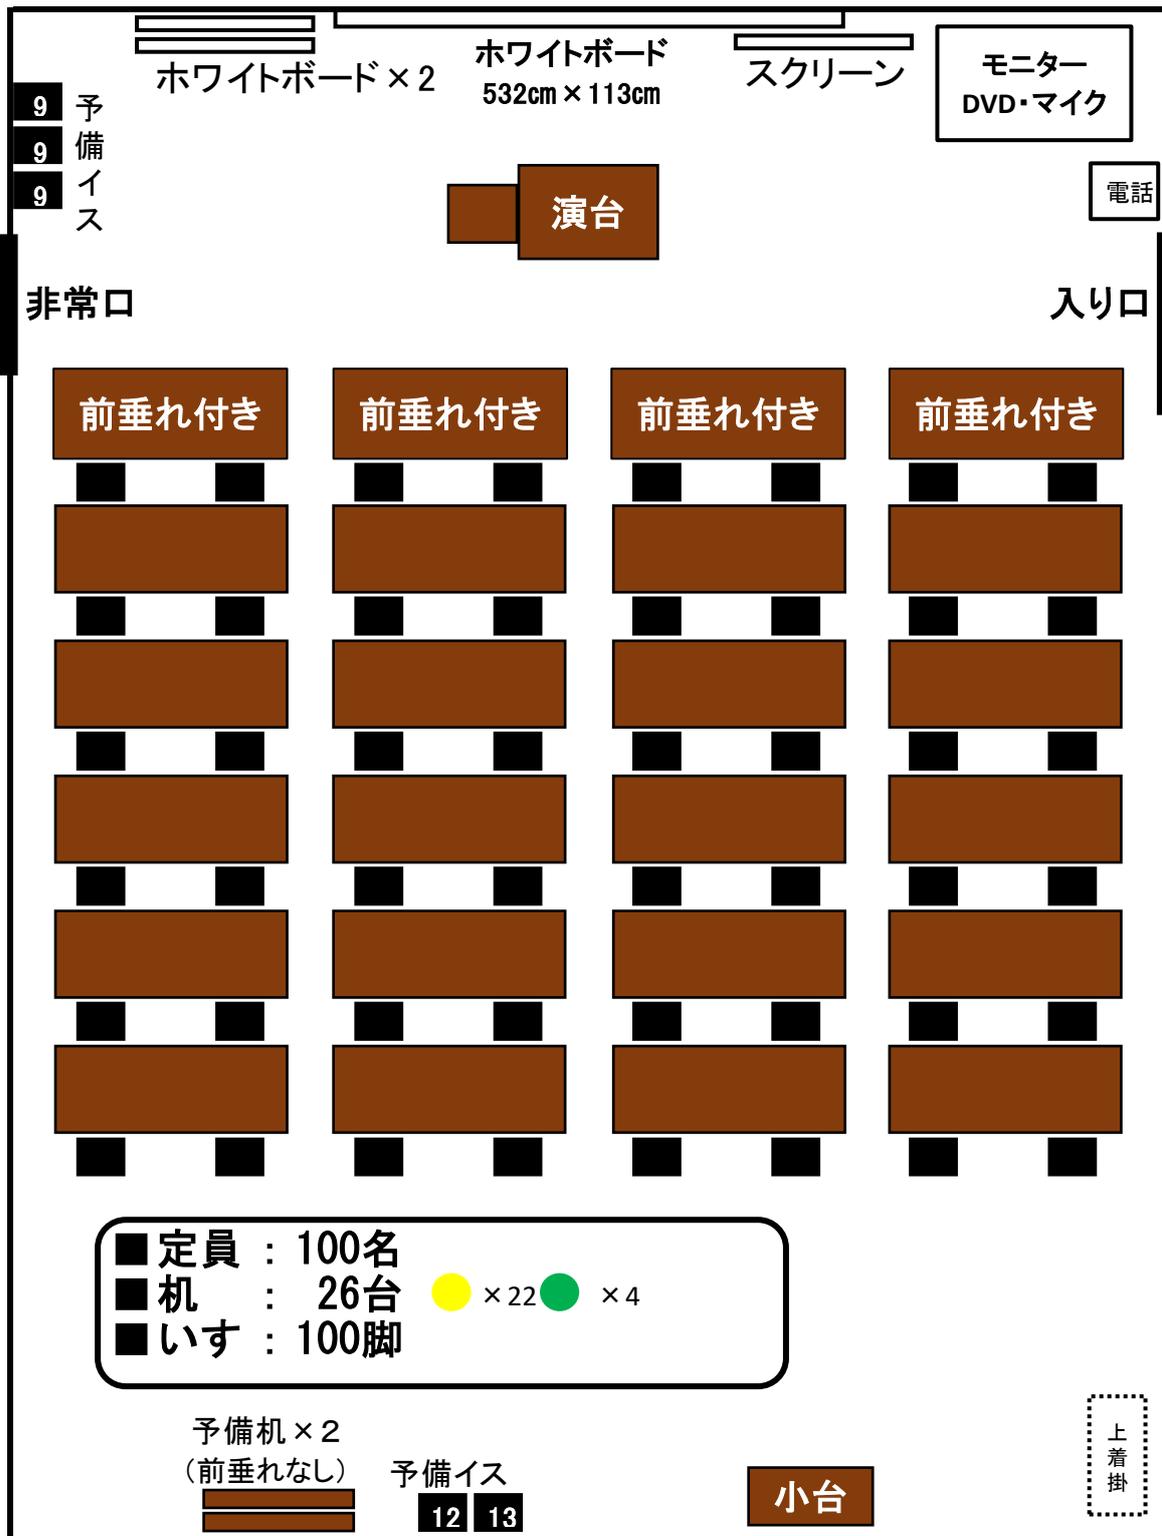

改訂: 2023. 6. 1

★ 使用した机やいすは、もとに戻してください。

★ ゴミは、各自お持ち帰りください。