


301会議室 配置図

床面積 48.9㎡

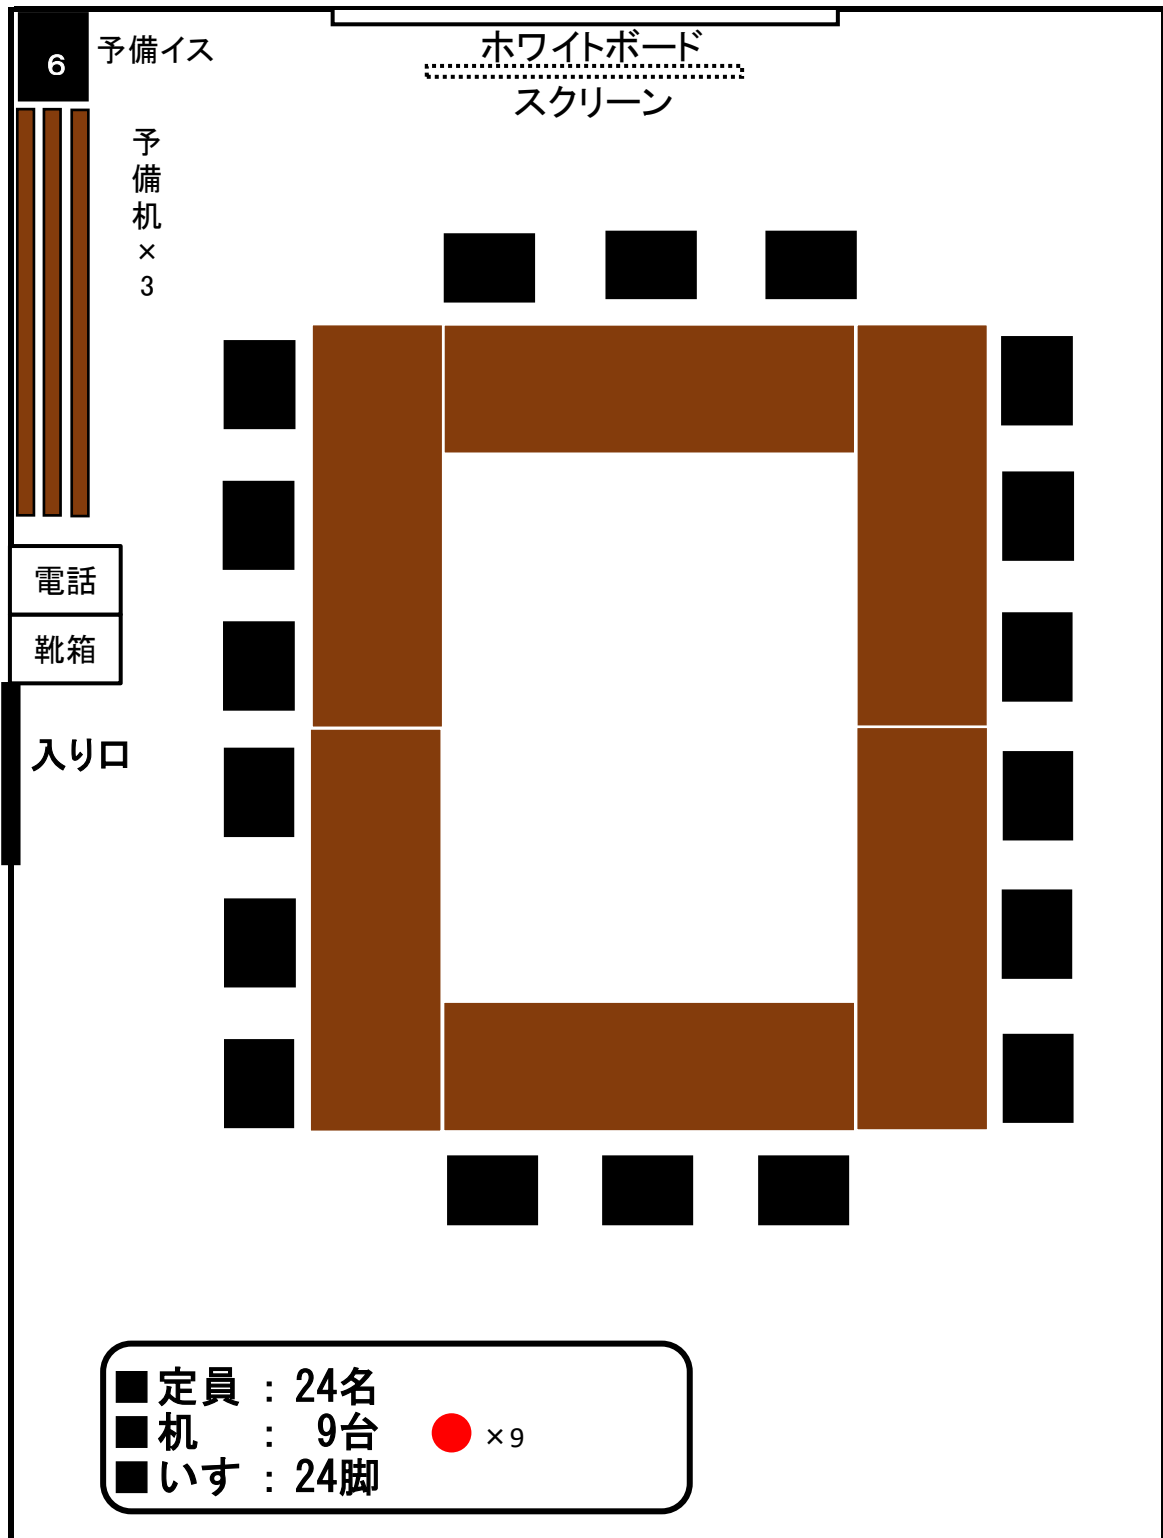

改訂:2023. 6. 1

- ★ 使用した机やいすは、もとに戻してください。
- ★ ゴミは、各自お持ち帰りください。