


# 201会議室 配置図

床面積 33.0㎡

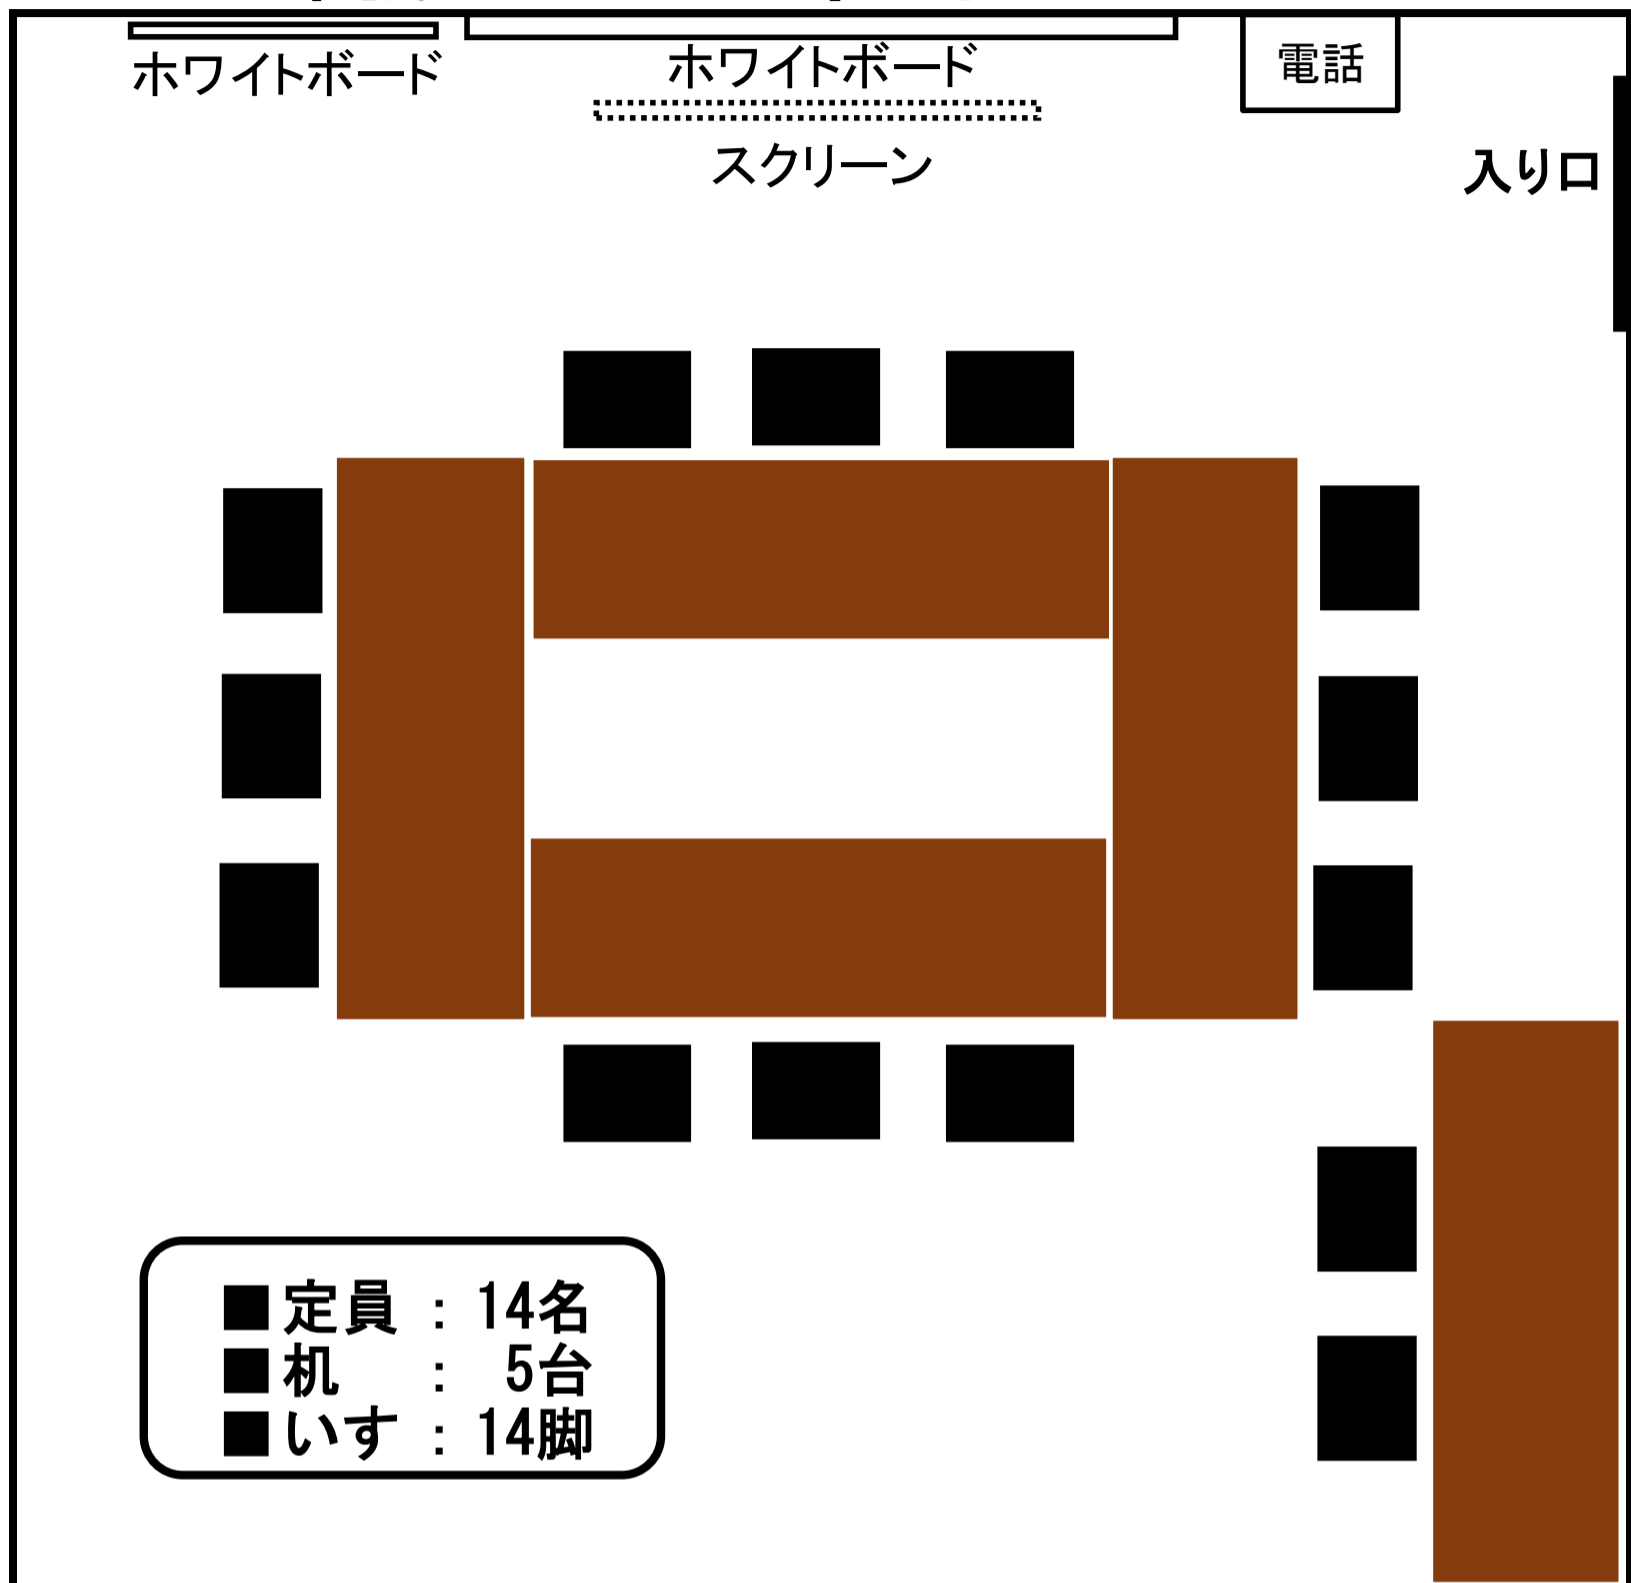

- ★ 使用した机やいすは、もとに戻してください。
- ★ 茶器は1、2階の湯沸室に常備しておりますので、ご自由にお使いください(ご使用後は、洗ってお戻してください)。
- ★ ゴミは、各自お持ち帰りください。